


17.5.2023 10:17:48

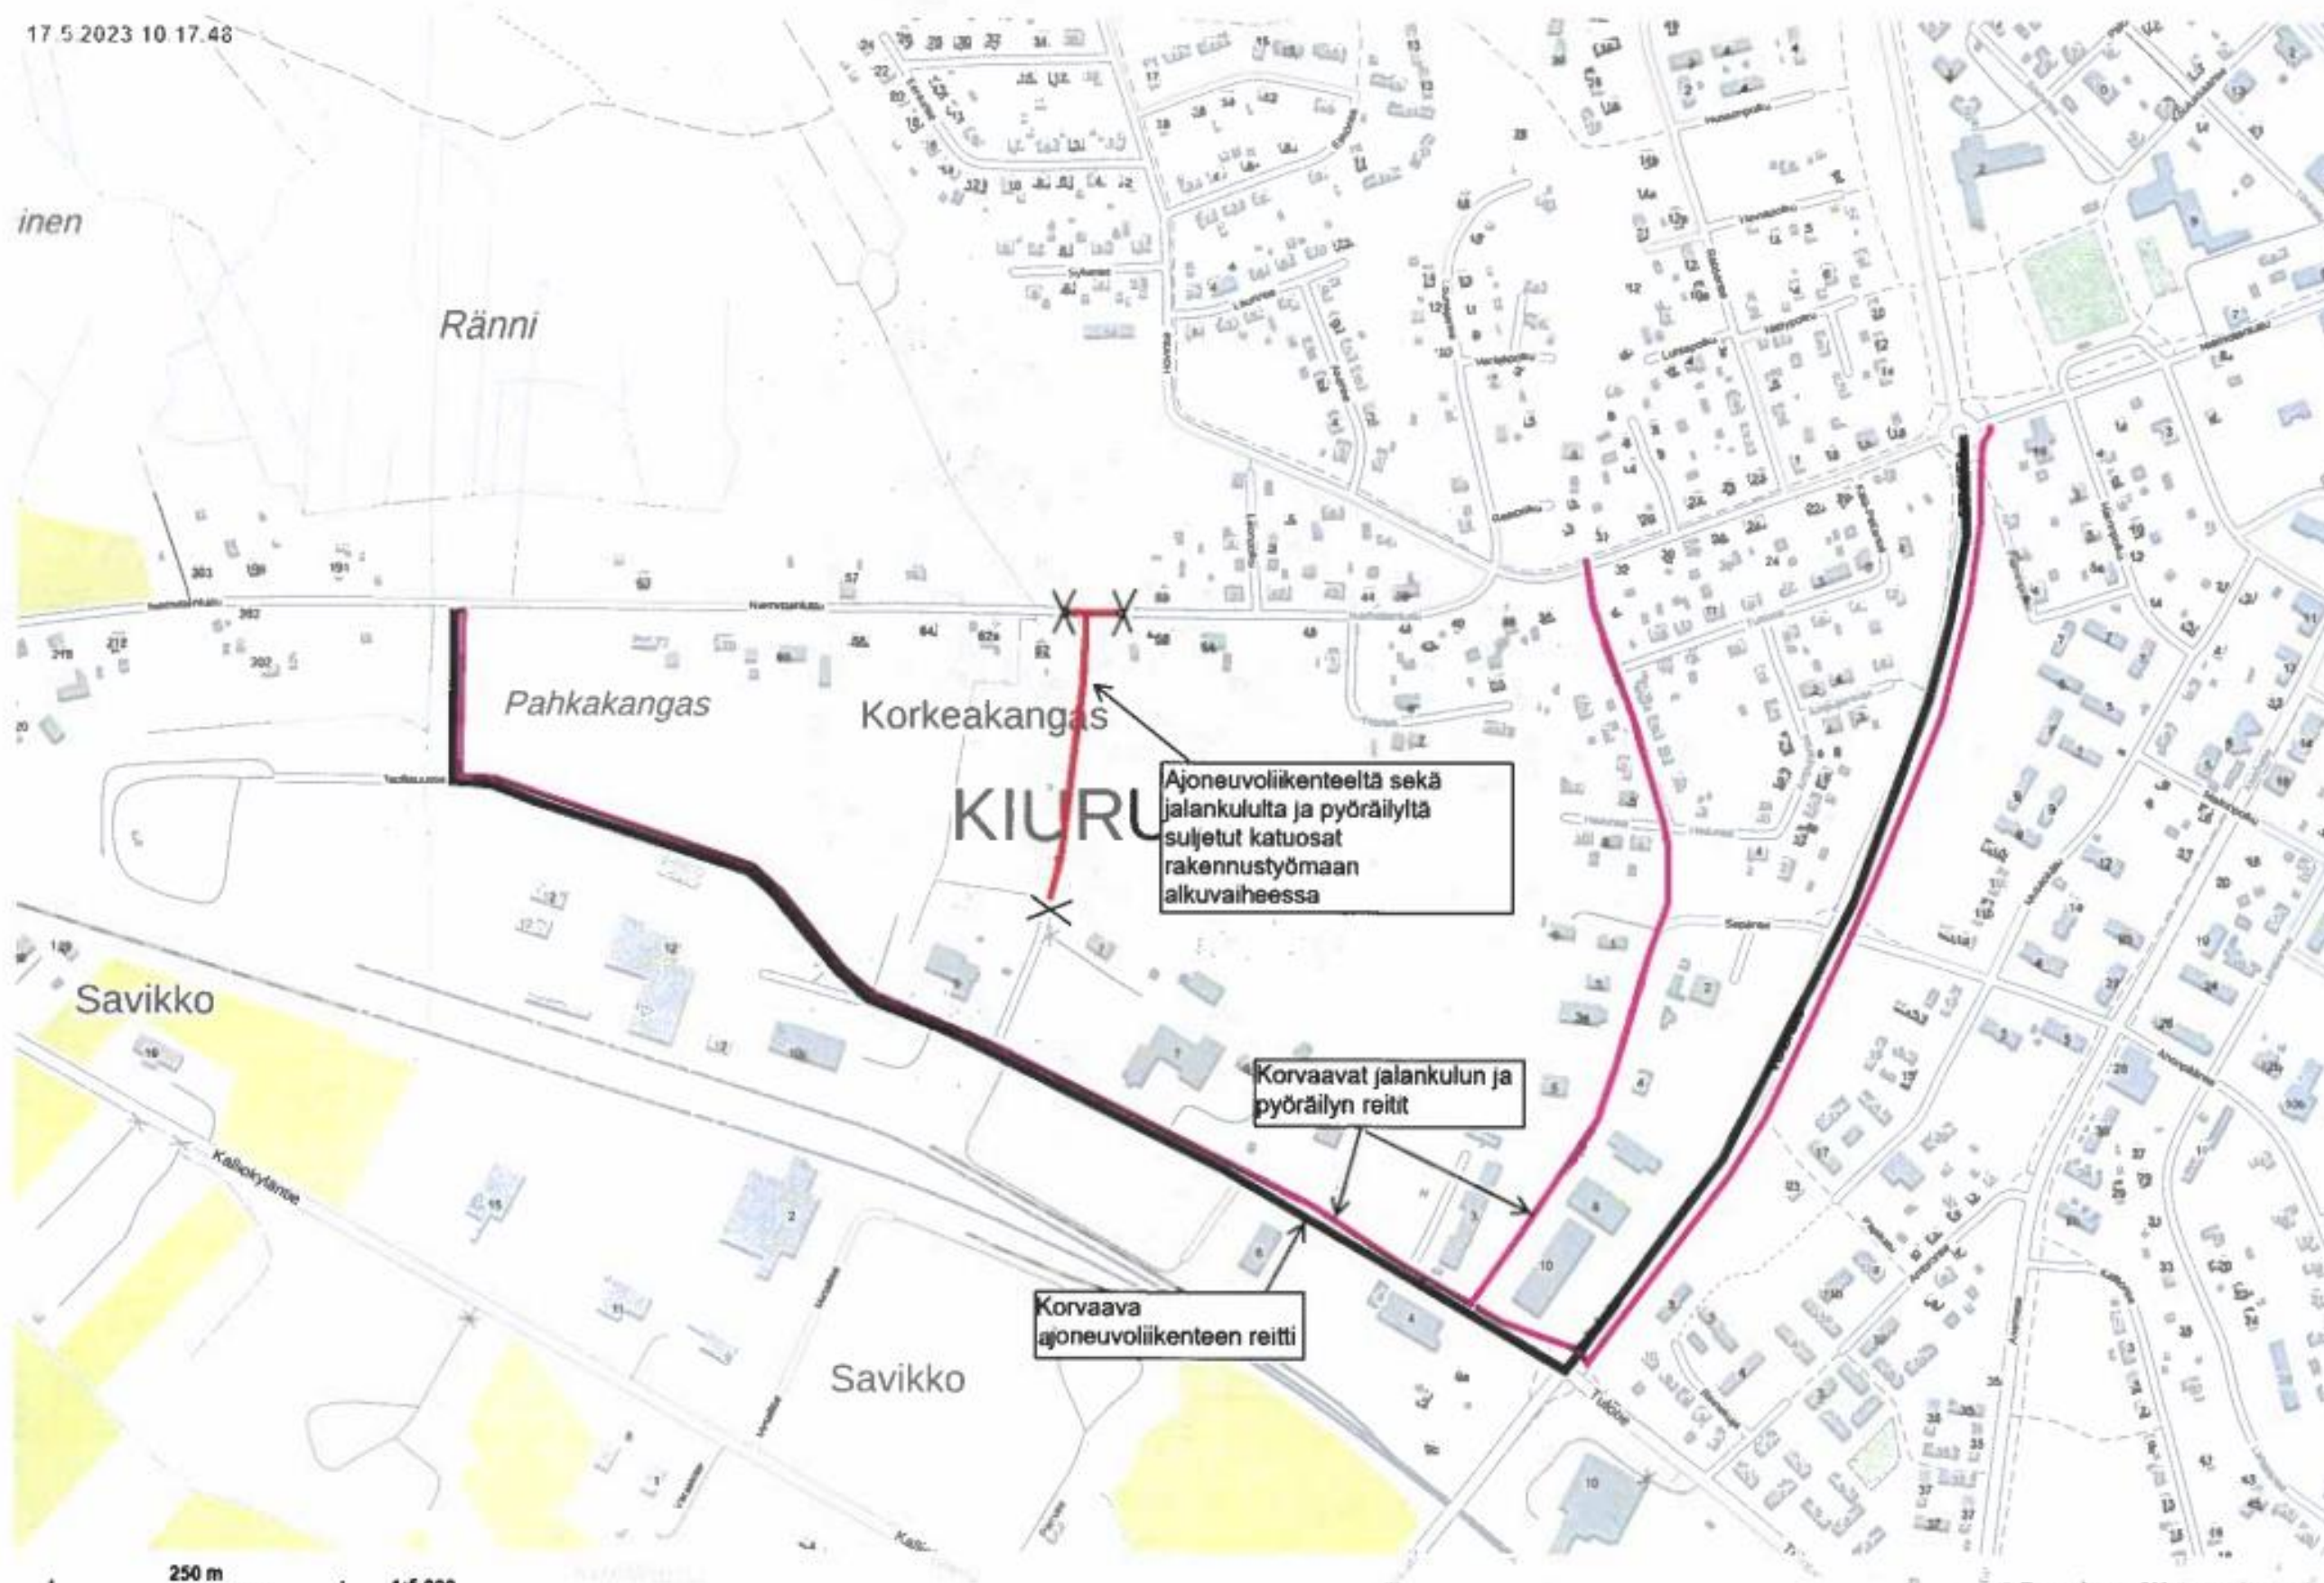

Ränni

Pahkakangas

Korkeakangas

KIURU

Savikko

Savikko

Ajoneuvoliikenteeltä sekä jalankululta ja pyöräilyltä suljetut katuosat rakennustyömaan alkuvaiheessa

Korvaavat jalankulun ja pyöräilyn reitit

Korvaava ajoneuvoliikenteen reitti

250 m 1:5 000

Taustakartta OMA mittauslaitos