


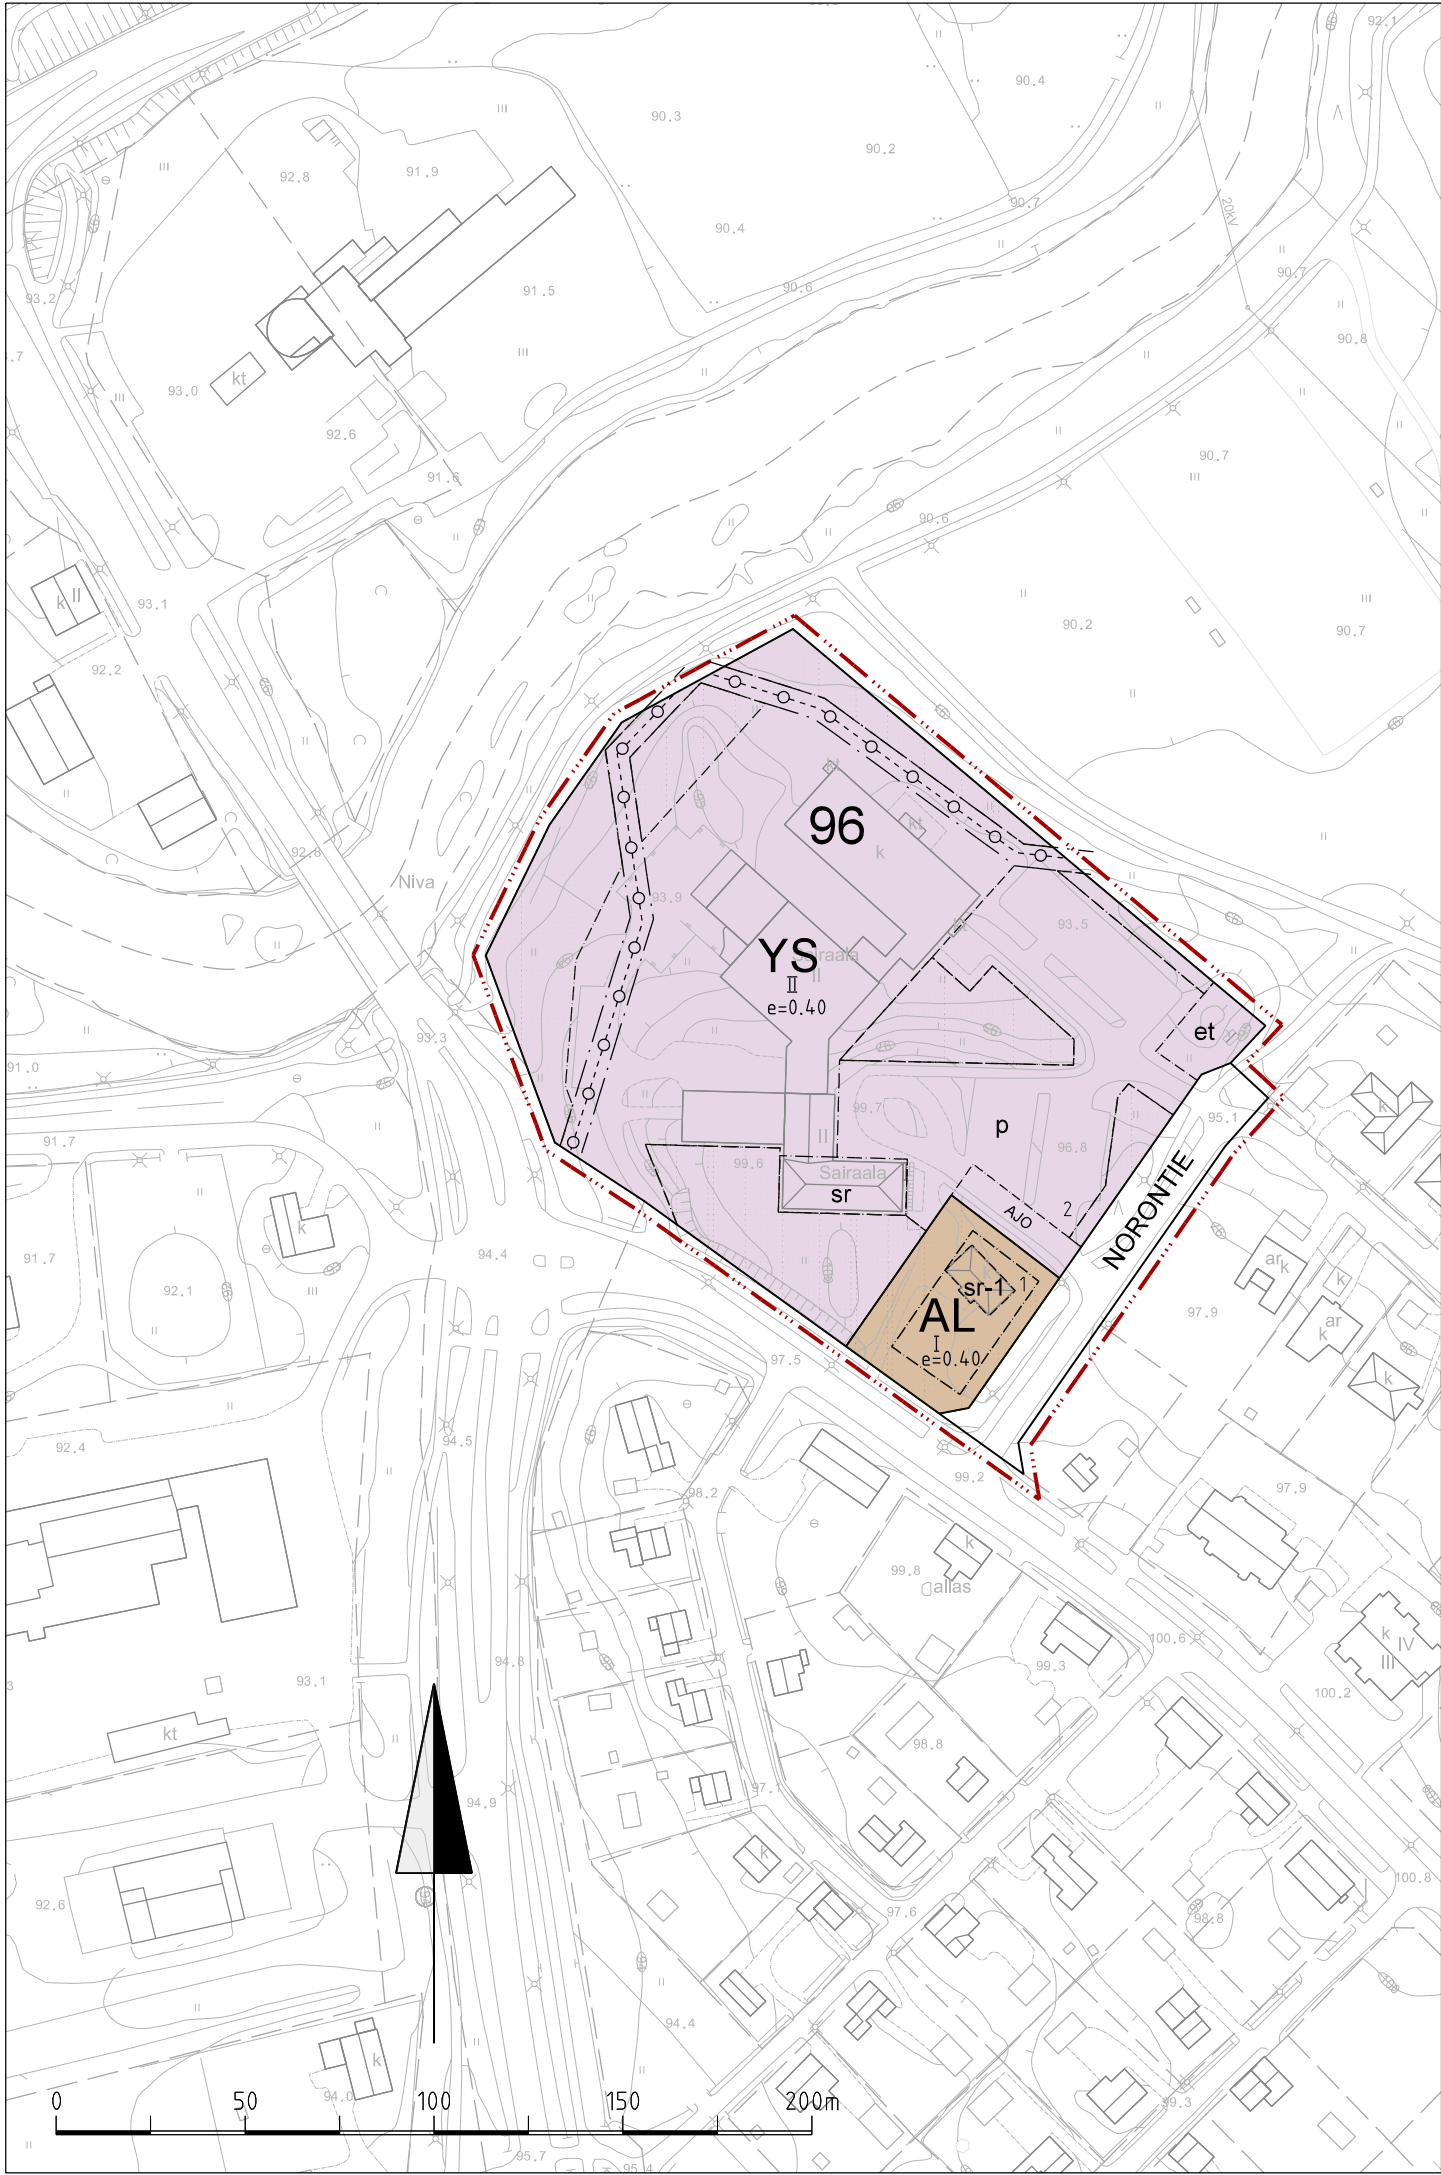

sr-1

Rakennusta ei tule ilman pakottavaa syytä purkaa, eikä sen ulkoasua muuttaa siten, että rakennuksen kulttuurihistoriallisesti arvokas luonne turmeltuu. Purkamisen perusteena voidaan pitää rakennuksen niin huonoa kuntoa, ettei sen kunnostaminen ole taloudellisesti mahdollista eikä rakennukselle siten löydy käyttömahdollisuutta eikä käyttäjää. Kohteisiin merkittävästi vaikuttavista hankkeista on pyydettävä alueellisen vastuumuseon lausunto.

96

Korttelin numero

2

Ohjeellinen tontin numero

e=0,40

Tehokkuusluku eli kerrosalan suhde tontin/rakennuspaikan pinta-alaan

II

Roomalainen numero osoittaa rakennusten, rakennuksen tai sen osan suurimman sallitun kerrosluvun

#### YLEISET MÄÄRÄYKSET

Autopaikkoja tulee osoittaa vähintään 1 autopaikka asuntoa kohti, 2 vieraspaikkaa ja vähintään 1 autopaikka liike- ja toimistotilojen 80 k-m2 kohti.

Valtioneuvoston päätöksen meluntorjunnasta (993/1992) mukaisesti asu-miseen käytettävillä alueilla on ohjeena, että melutaso (LAeq) ei saa ylittää ulkona päiväohjearvoa (klo 7-22) 55 dB eikä yöohjearvoa (klo 22-7) 50 dB.

Ulkoa kantautuvasta melusta ohjeena on, että asuin- ja majoitustiloissa melutaso (LAeq) sisällä alittaa päiväohjearvon (klo 7-22) 35 dB ja yöohje-arvon (klo 22-7) 30 dB.

Liike- ja toimistohuoneissa päiväohjearvo sisällä on max 45 dB.

Em. ohjearvot tulee ottaa huomioon uudisrakentamisen ja toiminnan rakennuslupa- ja mahdollisissa ympäristölupamenettelyissä.

#### ASEMAKAAVAMERKINNÄT- JA MÄÄRÄYKSET

AL

ASUIN-, LIIKE- JA TOIMISTORAKENNUSTEN KORTTELIALUE

YS

SOSIAALITOINTA JA TERVEYDENHUOLTOA PALVELEVIEN RAKENNUSTEN KORTTELIALUE  
Alueelle voidaan rakentaa sairaaloita, vanhainkoteja ja muita sosiaalityötä ja terveydenhuoltoa palvelevia rakennuksia.

3 metriä kaava-alueen rajan ulkopuolella oleva viiva

Korttelin, korttelinosan ja alueen raja

Rakennusala

p

Pysäköinnille varattu alueen osa

Istutettava alueen osa

Maanalaista johtoa varten varattu alueen osa

et

Yhdyskuntateknistä huoltoa varten varattu alueen osa

AJO

Ajoyhteys

Katualue

NORONTIE

Kadun, tien, katuaukion, torin, puiston tai muun yleisen alueen nimi

sr

Suojeltava rakennus  
Kulttuurihistoriallisesti arvokas rakennus ja/tai rakennuksen osa, jonka ominaispiirteet tulee korjaus- ja muutostöissä säilyttää. Rakennusta ei saa purkaa. Olennaisista muutos- ja korjaustoimenpiteistä tulee pyytää alueellisen vastuumuseon lausunto.

## KIURUVEDEN KAUPUNKI

TERVEYSKESKUSALUEEN ASEMAKAAVAMUUTOS 1:2000



luonnos

ASEMAKAAVAMUUTOS KOSKEE KORTTELIA 96 JA KATUALUETTA. ASEMAKAAVAMUUTOKSELLA MUODOSTUU AL- SEKÄ YS- RAKENNUSTEN KORTTELI 96 JA KATUALUETTA.

Kuopiossa 3.11.2023

MAANKÄYTÖN  
SUUNNITTELU  
KAAVAHARJU

Jorma Harju  
Kaavoitusinsinööri

Asemakaavaluonnos on pidetty nähtävillä .....  
Asemakaavaehdotus on pidetty nähtävillä .....  
Hyväksytty Kiuruveden kaupunginhallituksessa .....

Todistetaan, että tämä asemakaavamuutos on kaupunginhallituksen ..... 2024 päivätyn pöytäkirjan ..... pykälässä tehdyn päätöksen mukainen.

Juho Jukkola  
Pöytäkirjanpitäjä